

焼却した一般廃棄物の種類及び数量[規4条の5の2第1号イ, 規4条の7第1号イ]

| 種類(単位) | 4月 | 5月 | 6月 | 7月 | 8月 | 9月 | 10月 | 11月 | 12月 | 1月 | 2月 | 3月 | 合計 |
|------------------|-----------|-----------|-----------|-----------|-----------|----|-----|-----|-----|----|----|----|------------|
| 可燃ごみ(搬入ごみ)(kg/月) | 2,626,670 | 2,889,060 | 2,900,110 | 2,864,250 | 2,926,940 | | | | | | | | 14,207,030 |
| 中間処理施設(残渣)(kg/月) | 183,930 | 191,380 | 179,650 | 192,390 | 170,560 | | | | | | | | 917,910 |
| その他(kg/月) | 220,620 | 195,240 | 42,920 | 150,980 | 46,970 | | | | | | | | 656,730 |
| 計 | 3,031,220 | 3,275,680 | 3,122,680 | 3,207,620 | 3,144,470 | 0 | 0 | 0 | 0 | 0 | 0 | 0 | 15,781,670 |

燃焼ガス及び排ガスの分析の実施状況と措置(連続測定記録)[規4条の5の2第1号ロ, 規4条の7第1号ロ](固形燃料を受け入れる場合は別途記録すること)

| | |
|------------|------------------------------------|
| | 燃焼ガス温度、集じん器流入ガス温度、排ガス中一酸化炭素濃度 |
| 測定位置※1 | インターネットで公表することが難しいため現地施設に取り揃えてあります |
| 測定結果が得られた日 | |

ばいじんの除去の実施状況[規4条の5の2第1号ハ, 規4条の7第1号ハ]

| | | | | | | | | | | | | | |
|---------------|---------|----|----|----|----|----|--|--|--|--|--|--|--|
| ばいじんの除去を行った月日 | 冷却設備 | 毎日 | 毎日 | 毎日 | 毎日 | 毎日 | | | | | | | |
| | 排ガス処理設備 | 毎日 | 毎日 | 毎日 | 毎日 | 毎日 | | | | | | | |

排ガスの分析結果(6月に1回以上又は1年に1回以上)[規4条の5の2第1号ニ, 規4条の7第1号ニ]

| 採取頻度 | | 6月に1回以上 | | | | 1年に1回以上 | | | | | |
|---------------------|-----------------|----------|----------|-----|-----|--|-----|-----|-----|-----|--------|
| 採取位置※1 | | 1号炉 | 2号炉 | 1号炉 | 2号炉 | 別紙のとおり※1 | 1号炉 | 2号炉 | 1号炉 | 2号炉 | |
| 採取した年月日 | | H30.7.2 | H30.7.3 | | | | | | | | |
| 分析結果が得られた日 | | H30.7.25 | H30.7.25 | | | | | | | | |
| ダイオキシン類(ng-TEQ/Nm3) | | | | | | | | | | | 基準値1※3 |
| ばい煙量又はばい煙濃度 | 硫黄酸化物濃度(m3/h) | 0.024 | 0.0084 | | | 基準値296(q=K×10 ⁻³ He2) ※2 | | | | | |
| | ばいじん濃度(g/m3) | 0.001 | 0.001 | | | 基準値0.08※2 | | | | | |
| | 塩化水素濃度(mg/m3) | 16 | 5.2 | | | 基準値700※2 | | | | | |
| | 窒素酸化物濃度(volppm) | 51 | 59 | | | 基準値250※2 | | | | | |

※1 焼却施設のフロー図に添付

※2 排出基準値は大気汚染防止法に定める基準値

※3 排出基準値はダイオキシン類対策特別措置法に定める基準値



試料採取場所 (ごみ焼却施設)

北上川



別紙4-添付図

水質分析

ごみ組成

焼却残渣 (溶融飛灰)

1.5m

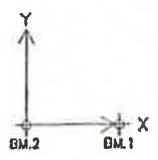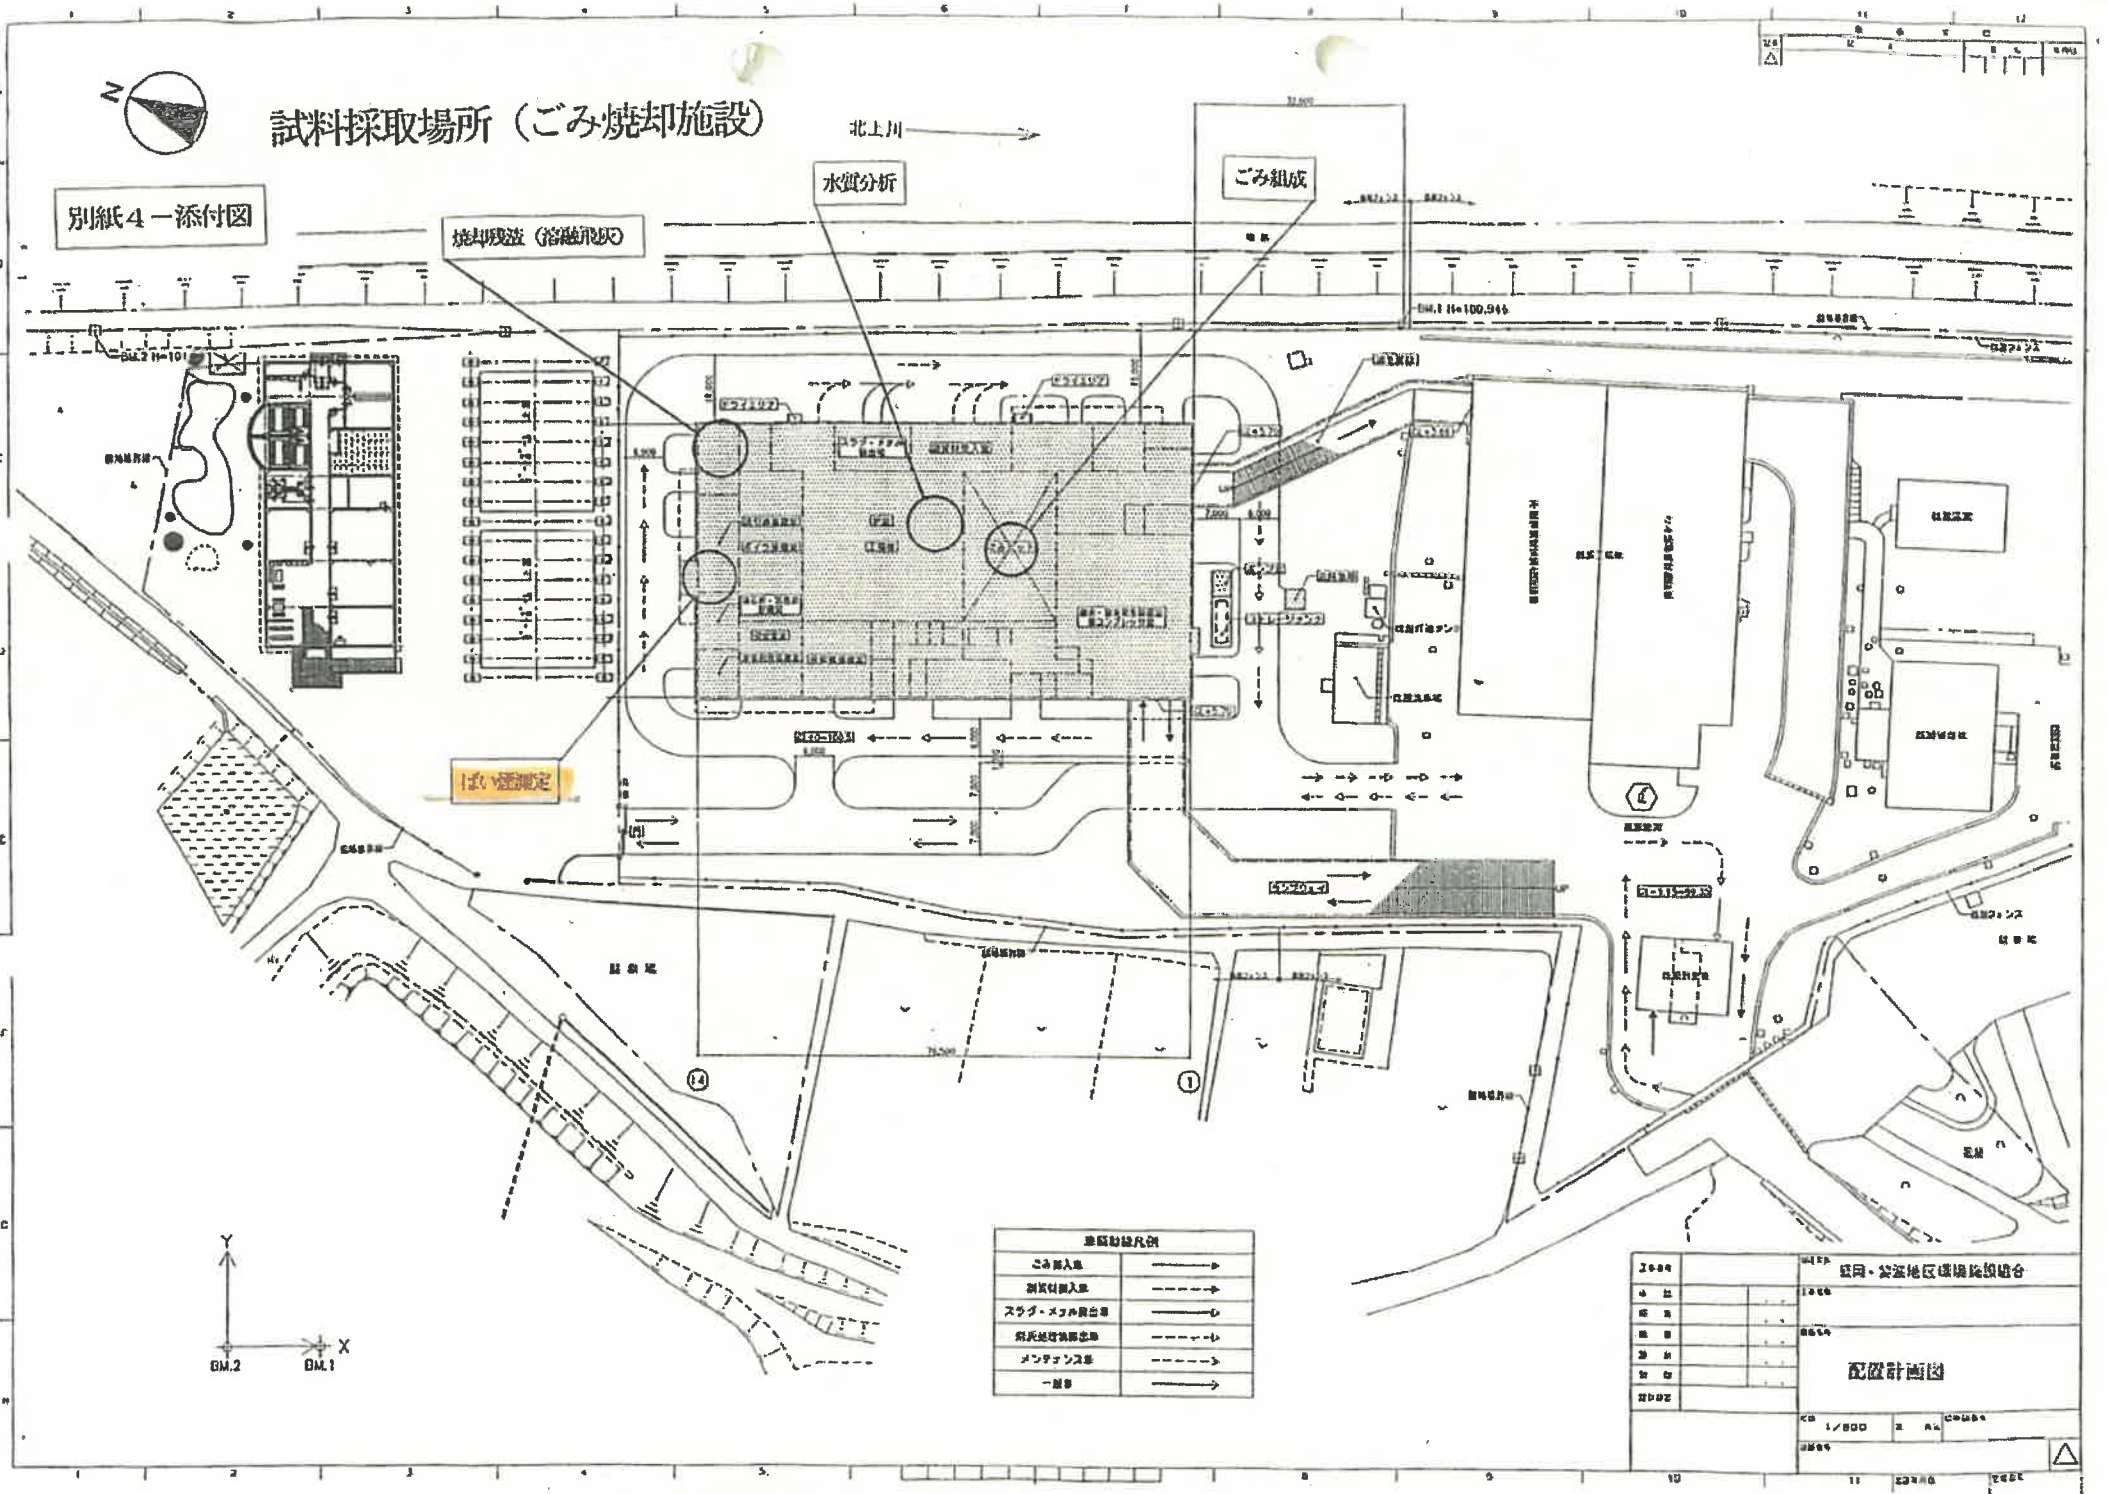


| 施設動線凡例 | |
|------------|---|
| ごみ搬入車 | → |
| 副資材搬入車 | → |
| スラグ・メタル搬出車 | → |
| 灰灰処理搬出車 | → |
| メンテナンス車 | → |
| 一般車 | → |

| | | | | | | | | |
|------|------|------|------|------|------|------|------|------|
| 2004 | 01月 | 01日 | 00時 | 00分 | 00秒 | 00日 | 00月 | 00年 |
| 02 | 02 | 03 | 04 | 05 | 06 | 07 | 08 | 09 |
| 10 | 11 | 12 | 13 | 14 | 15 | 16 | 17 | 18 |
| 19 | 20 | 21 | 22 | 23 | 24 | 25 | 26 | 27 |
| 28 | 29 | 30 | 31 | 32 | 33 | 34 | 35 | 36 |
| 1162 | 1163 | 1164 | 1165 | 1166 | 1167 | 1168 | 1169 | 1170 |
| 1171 | | | | | | | | |

ゼロエミッションを目指して ごみを一気に溶融して資源に変えます。

別紙4-添付図

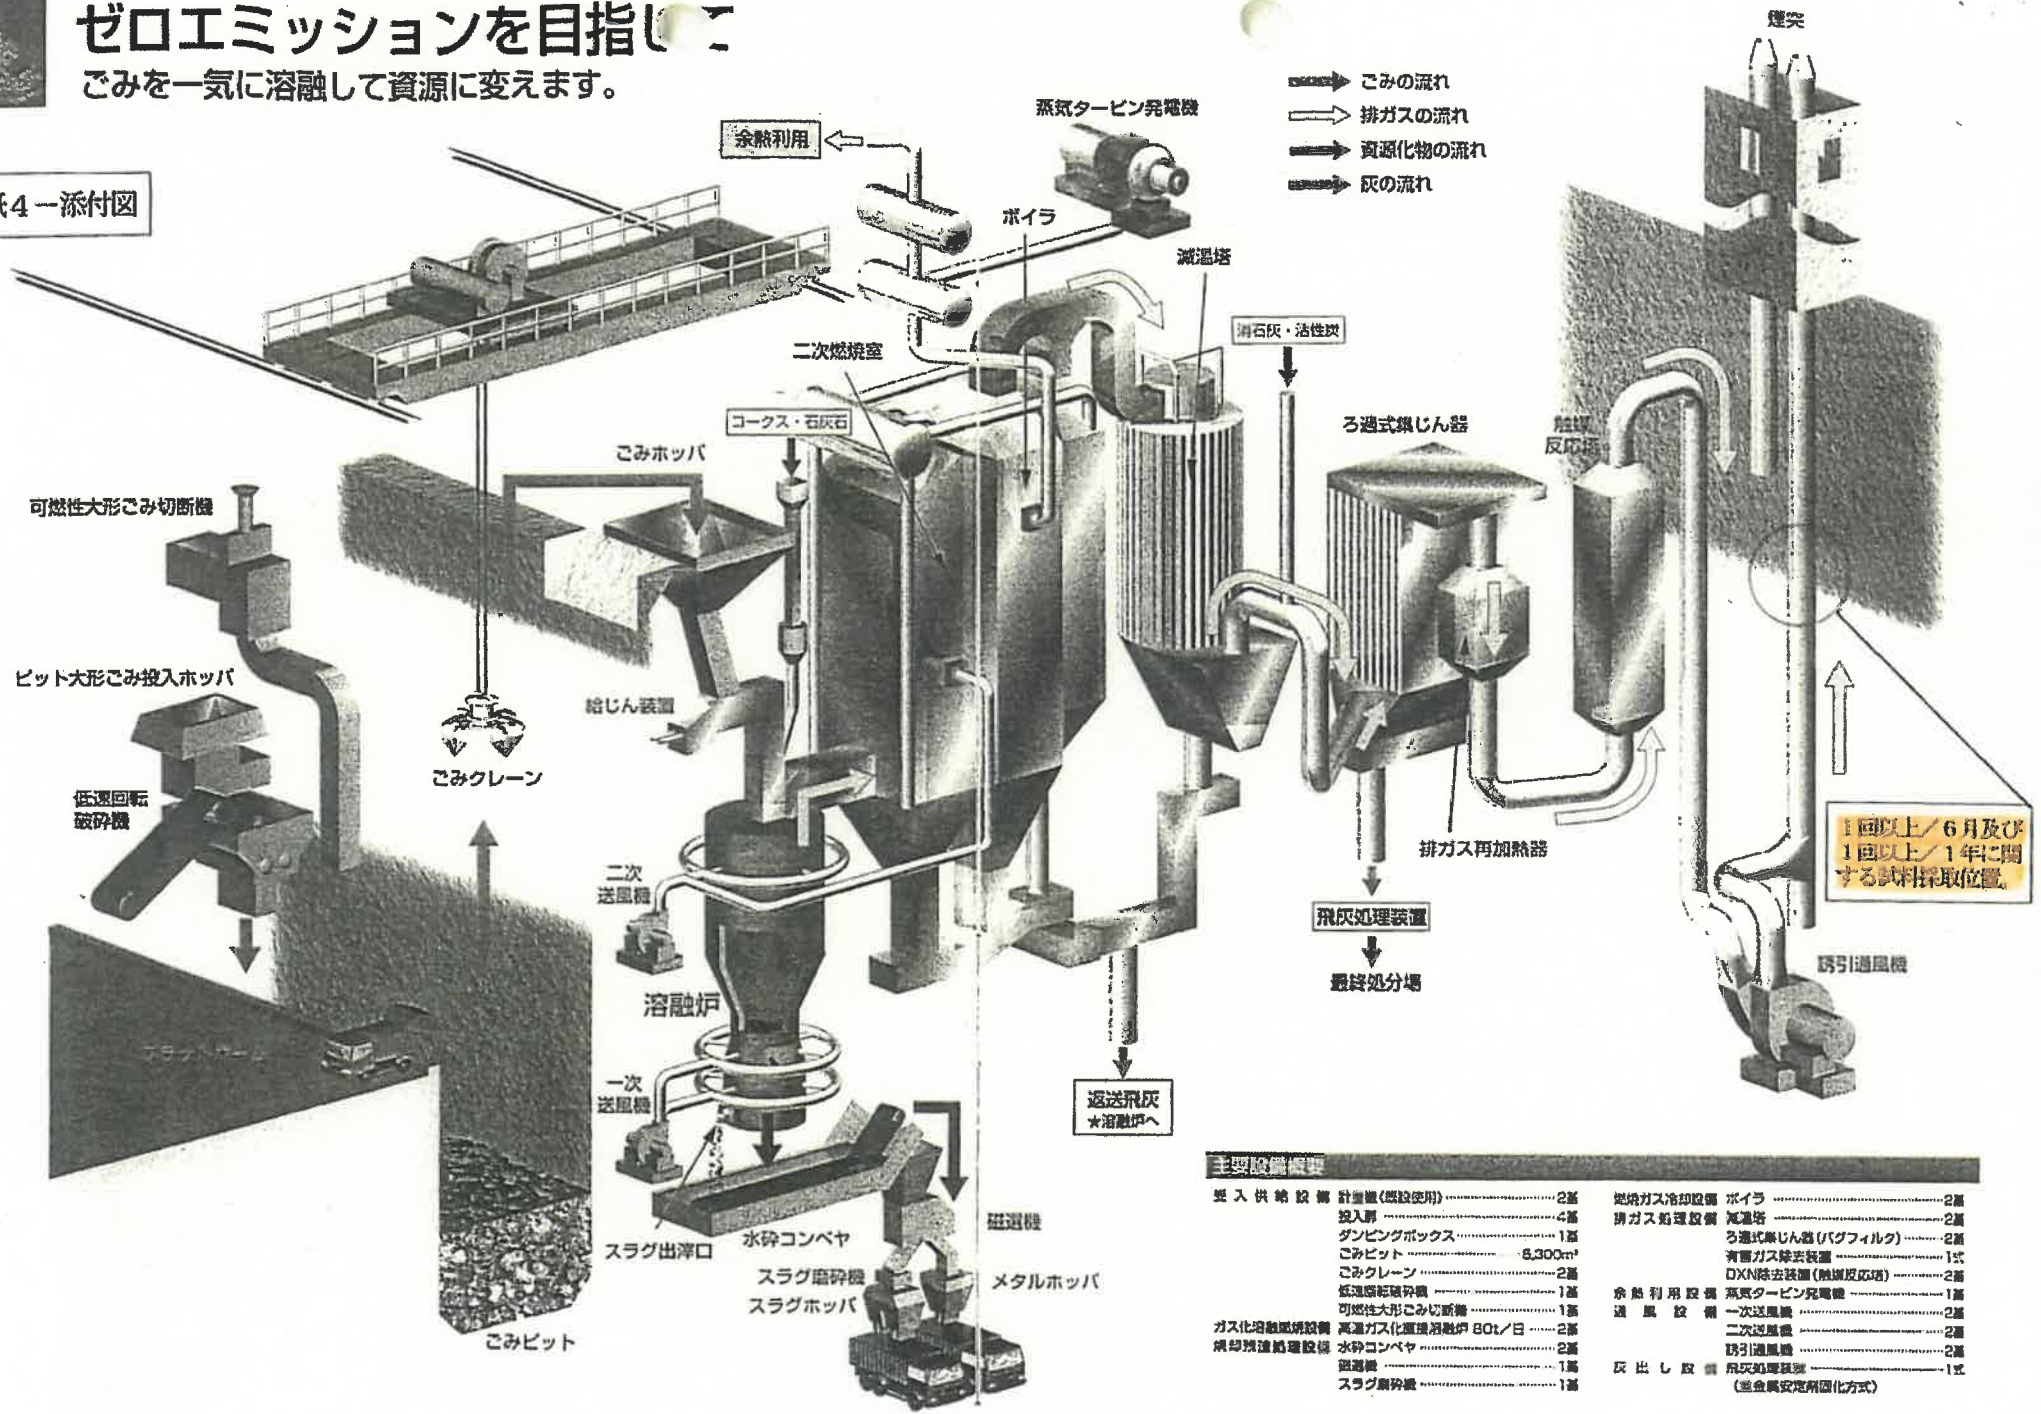

主要設備概要

| | | | | | |
|------------|---------------------|---------|-----------------|-----------|--------------|
| 燃入供給設備 | 計量車(燃込使用) | 2基 | 燃焼ガス冷却設備 | ボイラ | 2基 |
| 投入車 | 4基 | 排ガス処理設備 | 減温塔 | 2基 | |
| ダンピングボックス | 1基 | | ろ過式集じん器(バグフィルク) | 2基 | |
| ごみピット | 8,300m ³ | | 有害ガス除去装置 | 1式 | |
| ごみクレーン | 2基 | | DXN除去装置(触媒反応塔) | 2基 | |
| 低速回転破砕機 | 1基 | | 余热利用設備 | 蒸気タービン発電機 | 1基 |
| 可燃性大形ごみ切断機 | 1基 | | 送風設備 | 一次送風機 | 1基 |
| ガス化溶融炉設備 | 高温ガス化溶融炉80t/日 | 2基 | | 二次送風機 | 2基 |
| 焼却残渣処理設備 | 水砕コンベヤ | 2基 | | 誘引通風機 | 2基 |
| | 磁選機 | 1基 | | 飛灰処理装置 | 1式 |
| | スラグ破砕機 | 1基 | | | (重金属安定剤固化方式) |